


### PLANTA BAIXA PLACA

ESC.: 1/50

- fundo placa em madeira
- moldura em concreto aparente
- letreiro metálico
- moldura em concreto aparente
- base em concreto aparente

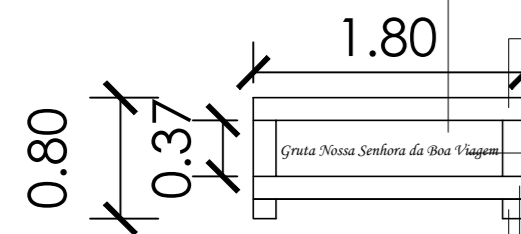

### VISTA FRONTAL PLACA

ESC.: 1/50

- luminária única
- balisadores

### PLANTA BAIXA LUMINÁRIAS


ESC.: 1/50

### 0,50 PLANTA BAIXA LIXEIRAS

ESC.: 1/50


### PLANTA BAIXA LIXEIRAS

ESC.: 1/50

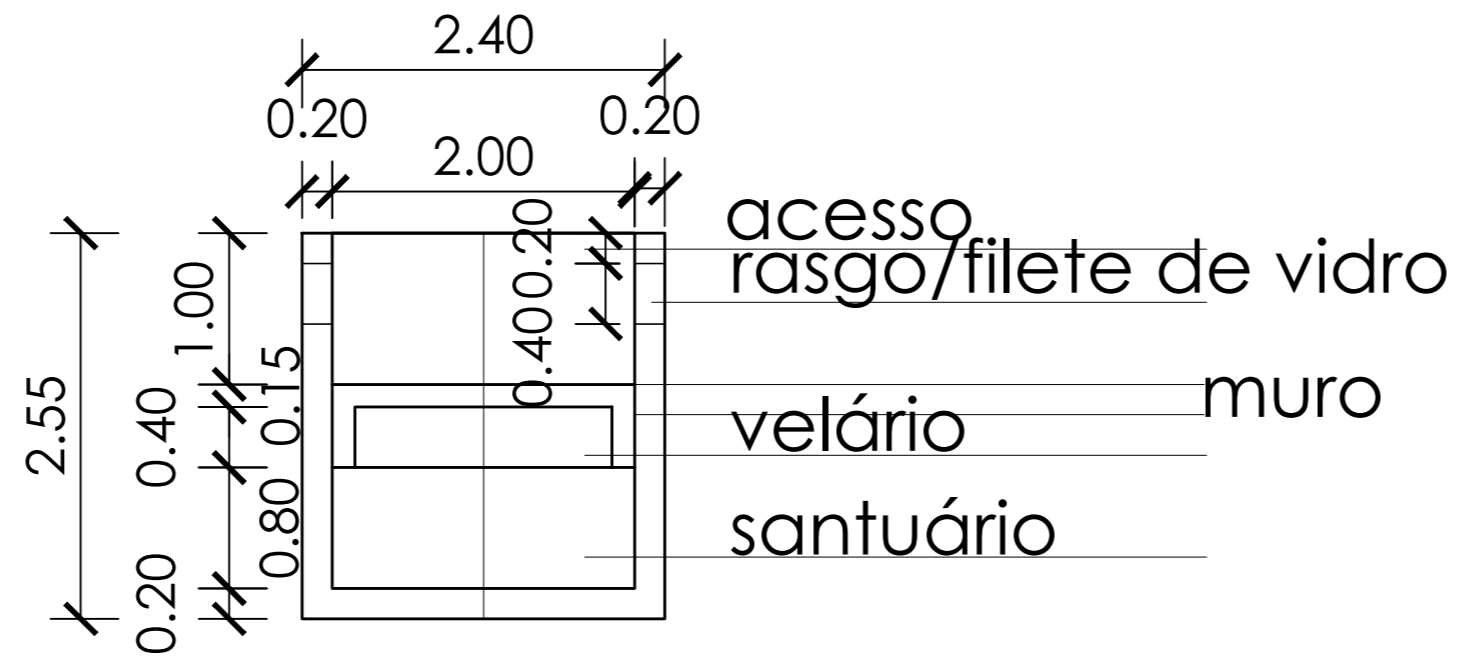


### PLANTA BAIXA VELÁRIO + SANTUÁRIO

ESC.: 1/50

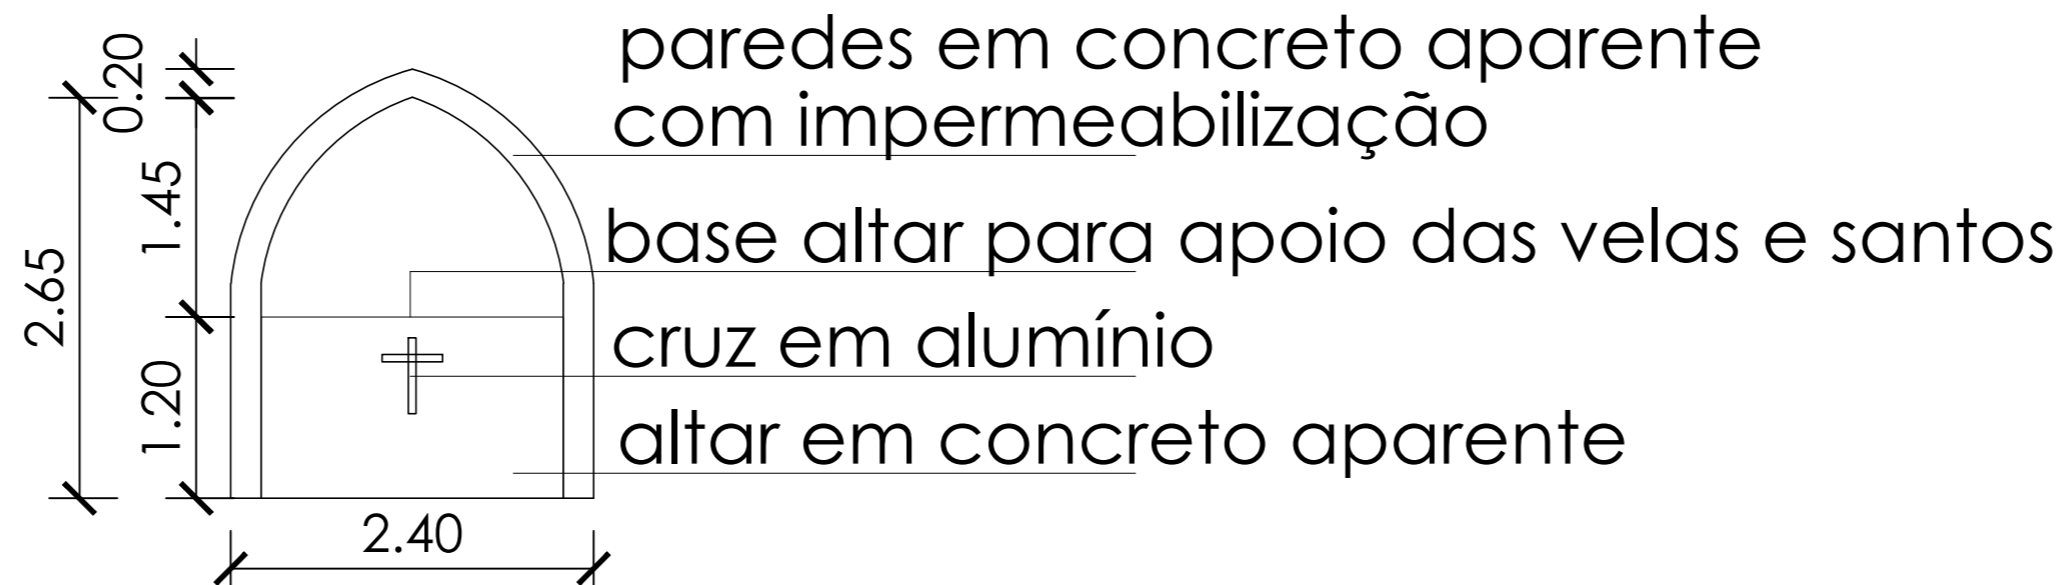

### VISTA FRENTE VELÁRIO + SANTUÁRIO

ESC.: 1/50

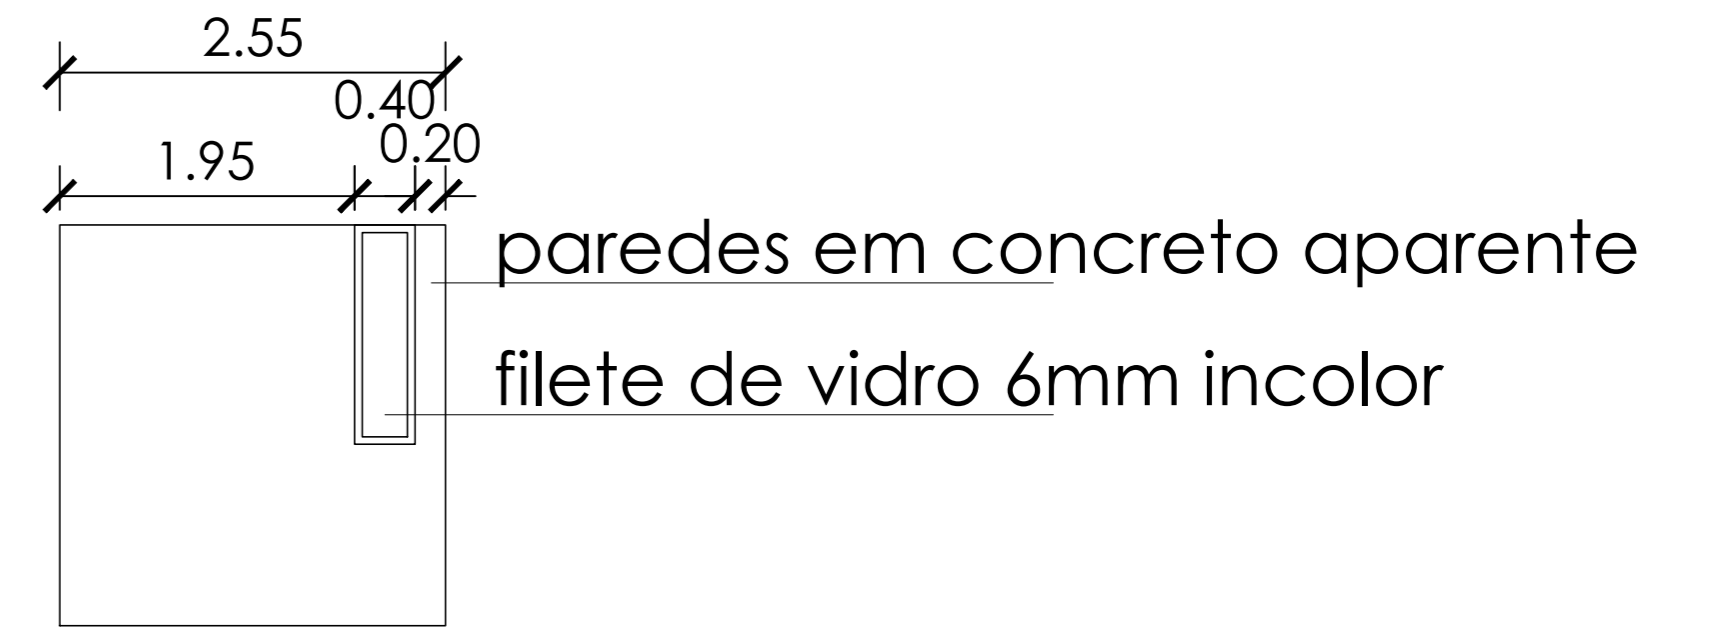

### VISTA LATERAIS VELÁRIO + SANTUÁRIO

ESC.: 1/50

Obra: Projeto de revitalização da Gruta Nossa Senhora da Boa Viagem			
Local: ERS 421, Sério-RS			
Proprietário: Prefeitura Municipal de Sério		Francha: Arq 04	
Responsável Técnico Projeto: Projetos.com Serviços de Assessoria Ltda			
Projeto: PLANTA BAIXA E VISTAS DO VELÁRIO E SANTUÁRIO, PLACA, LUMINÁRIA E LIXEIRA			
Desenho: Josieli A. Fleck	Data: 04/2022	Escala: 1/50	Área: 1935,93m²