


CRAS – PLANTA BAIXA & ACESSIBILIDADE
Piso Tátil interno
ÁREA: 170,35 m²

- LEGENDA:
- Piso Direcional – 0,25 x 0,25m
 - Piso Direcional – indicando a rota.
 - Piso Alerta – 0,25 x 0,25m
 - Piso de Alerta – indicando: obstáculo, mudança de rota, rampa, etc.

DETALHE DE ESQUADRIAS

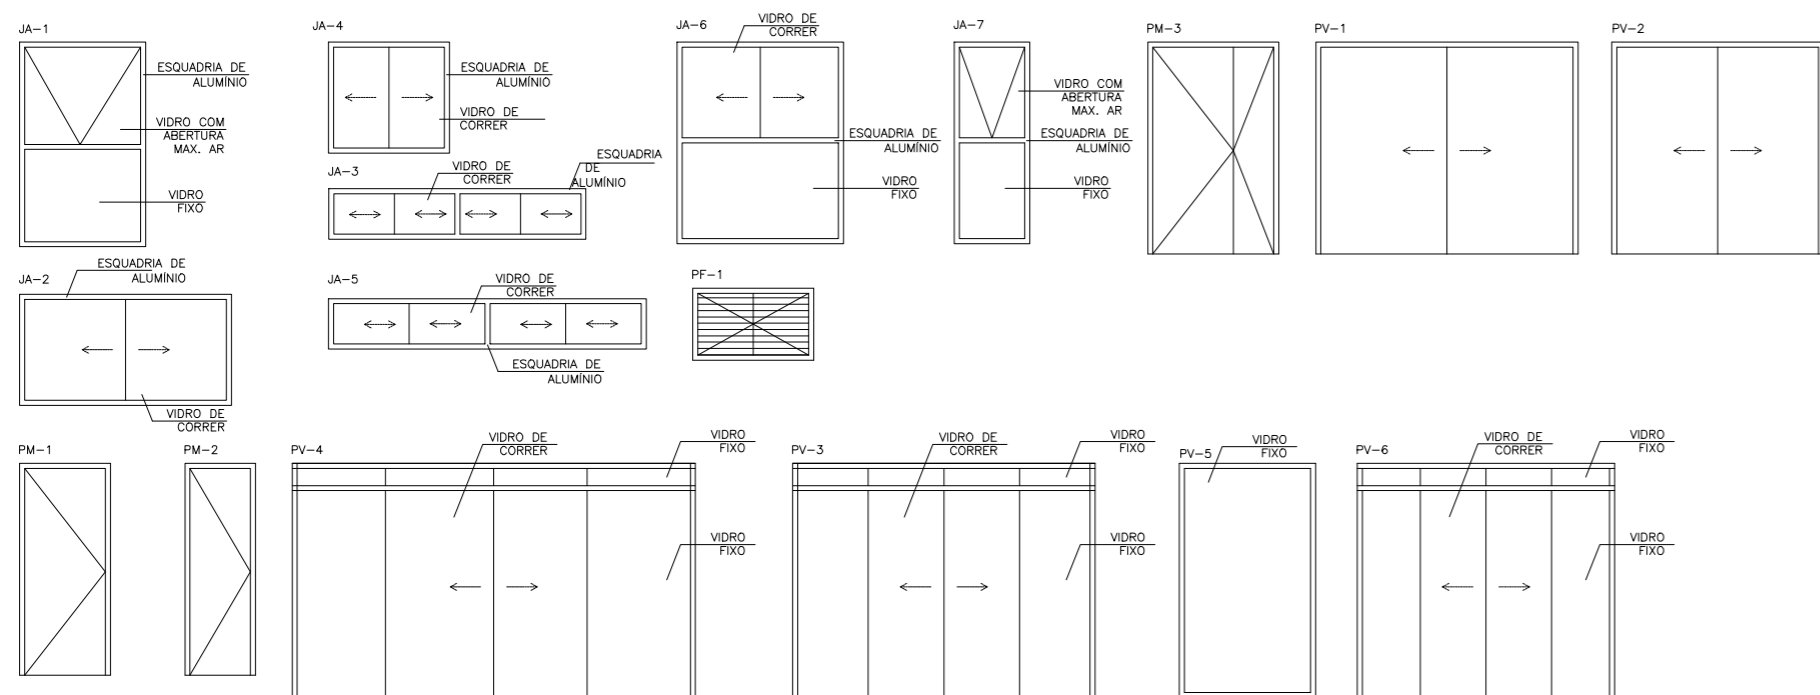

QUADRO DE ABERTURAS					
ABERTURA	LARGURA(m)	ALTURA(m)	PEITORIL(m)	MATERIAL	QUANTIDADE
PV-1	2,50	2,10		PORTA DE VIDRO	1
PV-2	2,00	2,10		PORTA DE VIDRO	1
PV-3	3,00, sendo 2 folhos centrais de correr	2,10 + fixo superior		PORTA DE VIDRO	1
PV-4	4,00, sendo 2 folhos centrais de correr	2,10 + fixo superior		PORTA DE VIDRO	1
PV-5	1,35	2,32		PELE DE VIDRO FIXO	1
PV-6	2,55, sendo 2 folhos centrais de correr	2,10 + fixo superior		PORTA DE VIDRO	1
PM-1	0,90	2,10		PORTA DE MADEIRA	8
PM-2	0,60	2,10		PORTA DE MADEIRA	2
PM-3	1,20	2,10		PORTA DE MADEIRA	1
PF-1	1,20	0,71		PORTA DE FERRO	1
JA-1	1,25	2,00	0,10	JANELA DE ALUMÍNIO	1
JA-2	2,00	1,10	1,00	JANELA DE ALUMÍNIO	5
JA-3	2,55	0,50	1,70	JANELA DE ALUMÍNIO	1
JA-4	1,20	1,10	1,00	JANELA DE ALUMÍNIO	2
JA-5	3,15	0,50	1,70	JANELA DE ALUMÍNIO	1
JA-6	1,65	2,00	0,10	JANELA DE ALUMÍNIO	1
JA-7	0,75	2,00	0,10	JANELA DE ALUMÍNIO	1

BAJA

ARQUITETURA | ENGENHARIAS | CONSULTORIA

Rua Venâncio Aires, 641 – s/s 105/106 – Centro – Santa Cruz do Sul/RS

BATTISTI E JANDREY LTDA ME – CNPJ 29.037.951/0001-17

Obra:	CENTRO DE ASSISTÊNCIA SOCIAL - CRAS	Escala:	1/100	Data:	JAN/2019
Projeto:	CRAS - SÉRIO	Discriminação:	PLANTA BAIXA TÁTIL E DETALHES ESQUADRIAS	Área:	170,35m²
Resp. Técnico:	Ivanca Jandrey - Arquiteta e Urbanista CAU RS A95.534-5	Proprietário:	Prefeitura Municipal de Sério CNPJ 94.706.033/0001-03	Prancha:	03