



ARQ FACHADA FRONTAL
 ESCALA - 1/100
 ÁREA - 360,00 m²

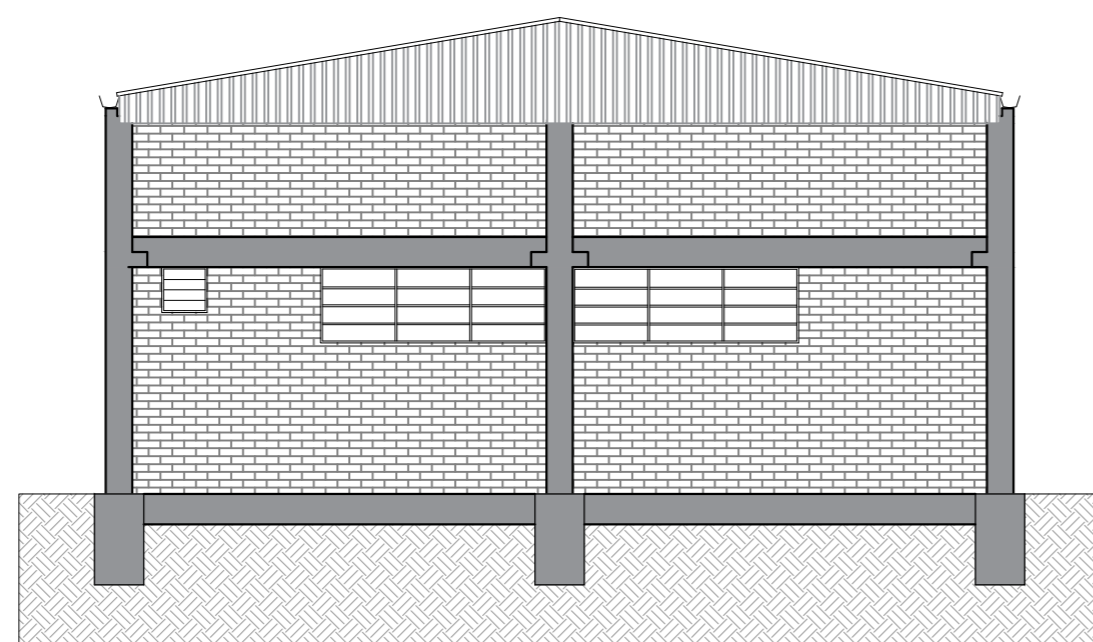

ARQ FACHADA LATERAL
 ESCALA - 1/100
 ÁREA - 360,00 m²

		Município de Sério Estado do Rio Grande do Sul Rua 17 de novembro, 1075 - Centro - CEP: 95.918-000 CNPJ 94.706.033/0001-03	
		Escala: 1/100	Data: ABR/2021
Obra: GARAGEM EDUCAÇÃO	Projeto: ARQUITETÔNICO	Discriminação: FACHADAS	Área: 360,00m²
Resp. Técnico: Ivanca Jandrey - Arquiteta e Urbanista <small>CAU RS A95.534-5</small>	Proprietário: Prefeitura Municipal de Sério <small>CNPJ 94.706.033/0001-03</small>	ARQ02	