




PLANTA CONSTRUIR E DEMOLIR
ESCALA 1:50

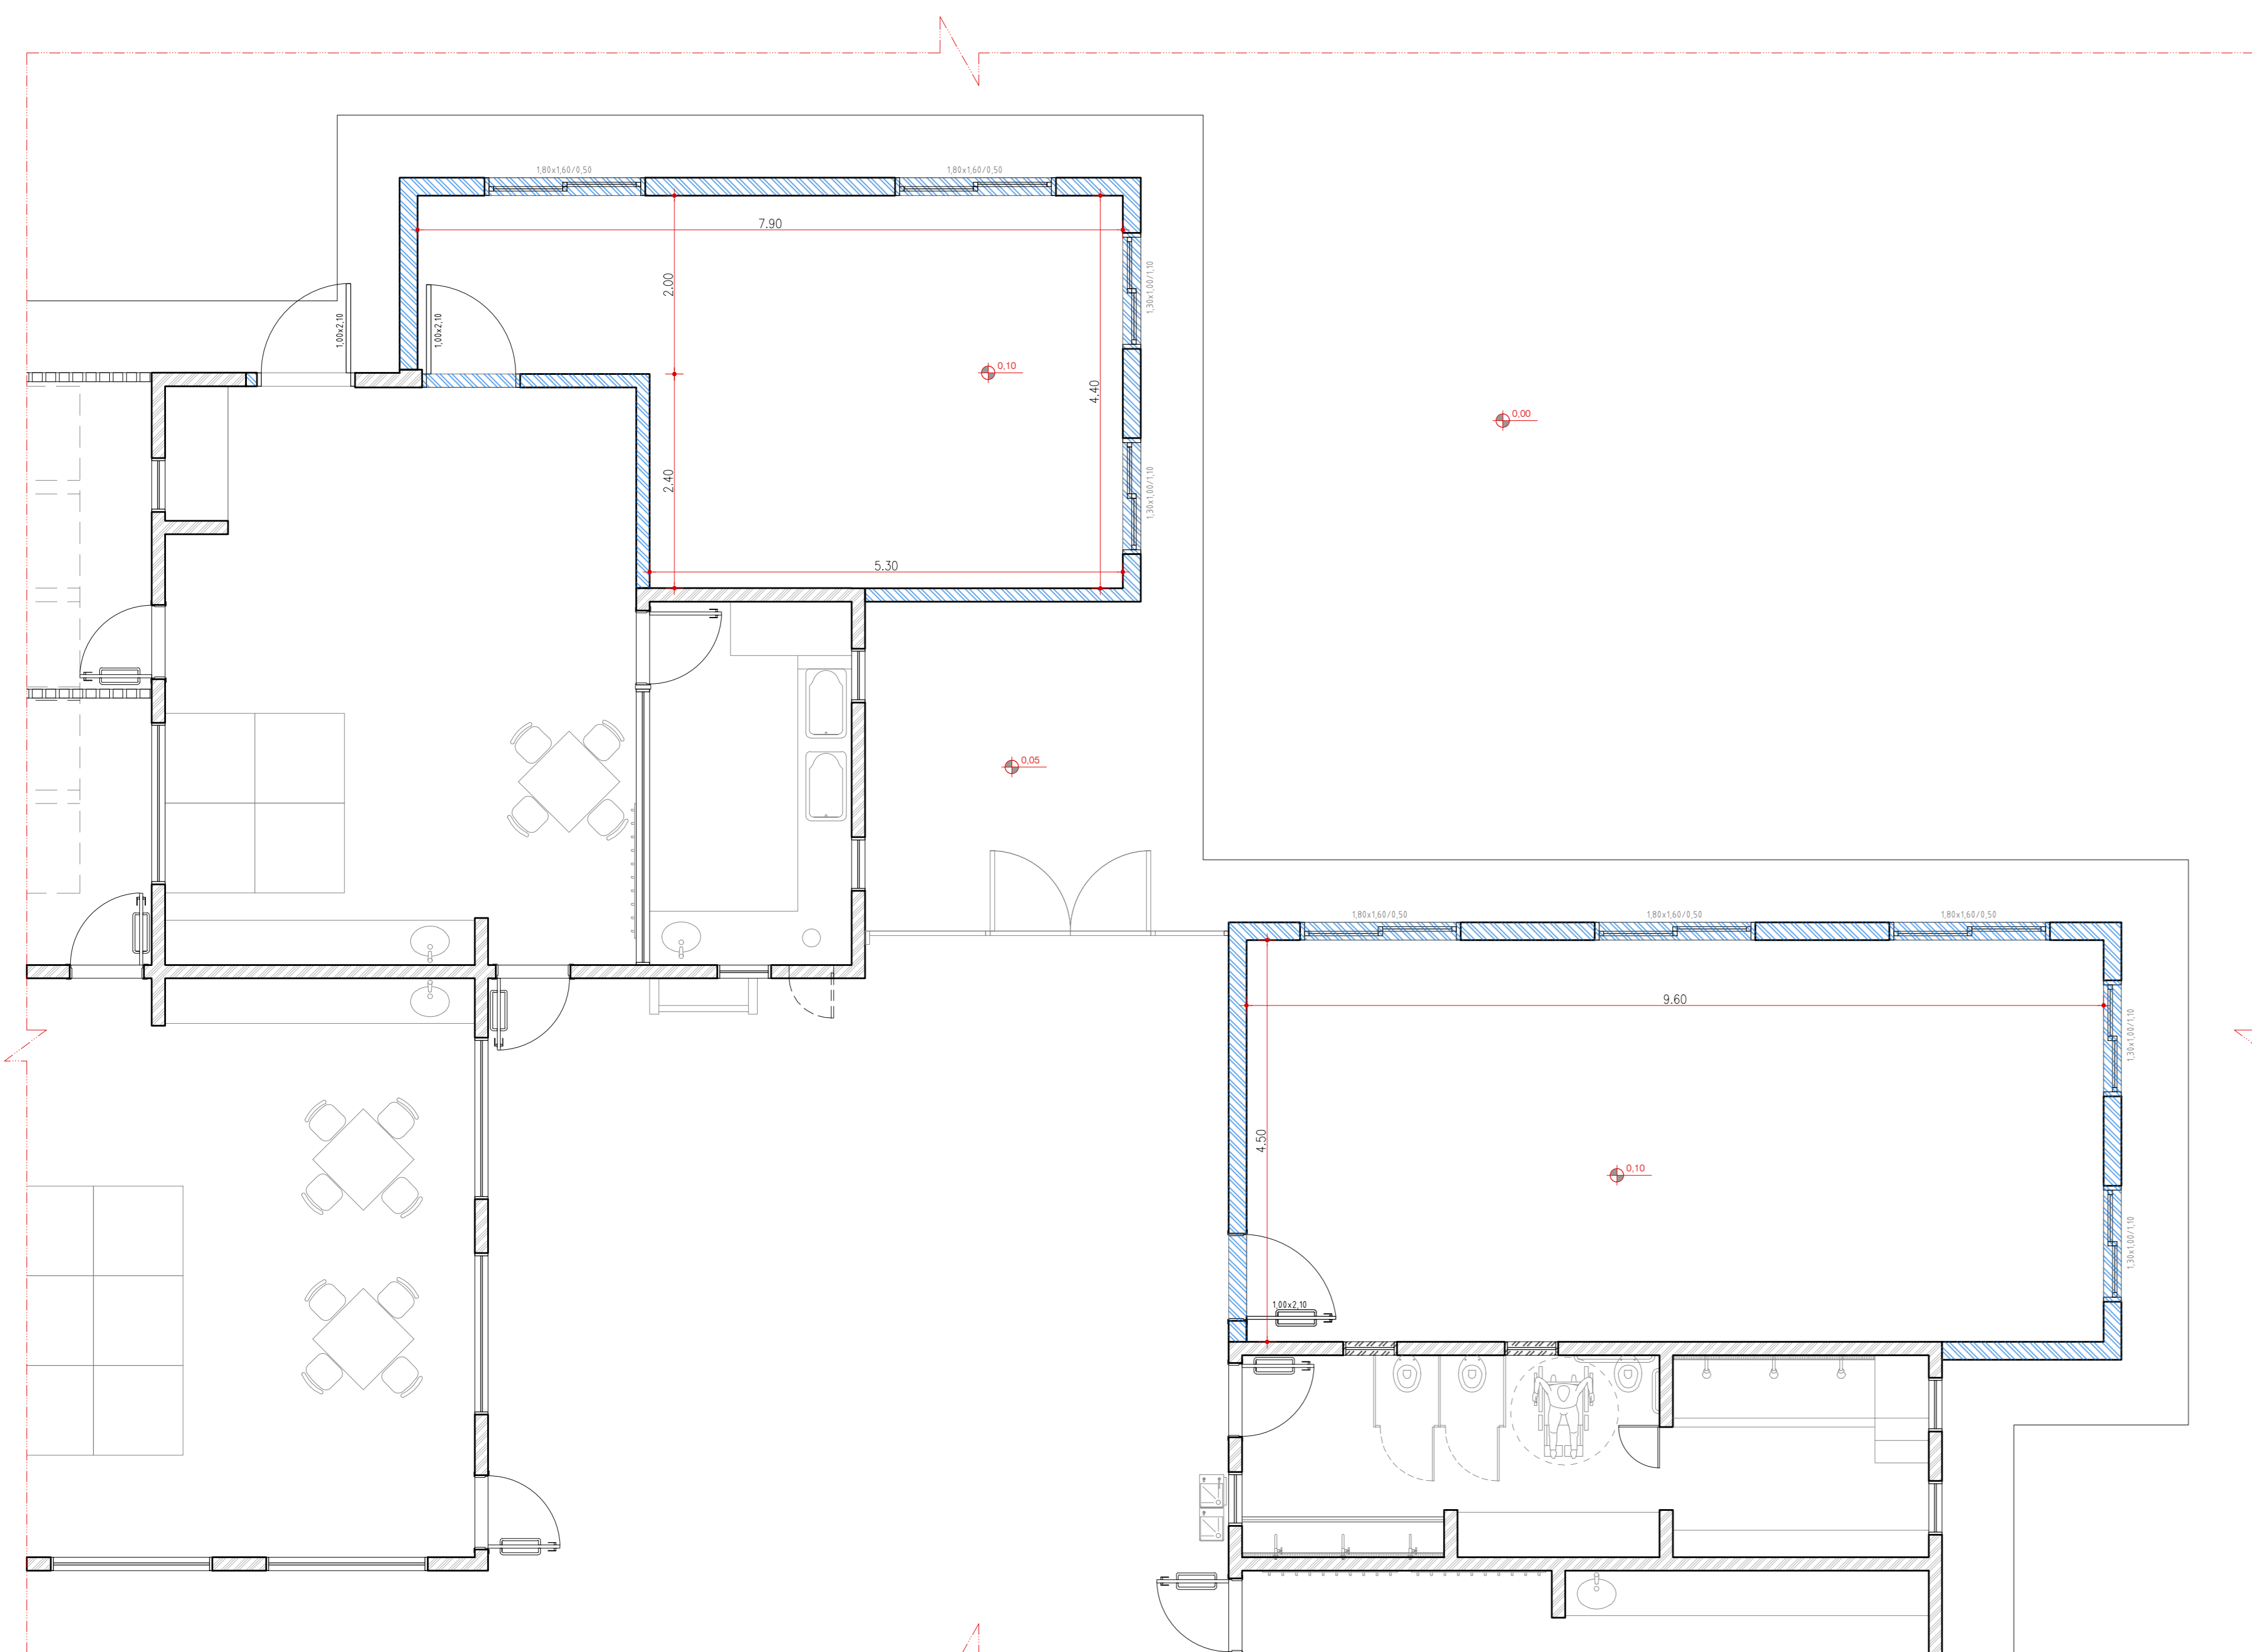


PLANTA CONSTRUIR E DEMOLIR
ESCALA 1:50

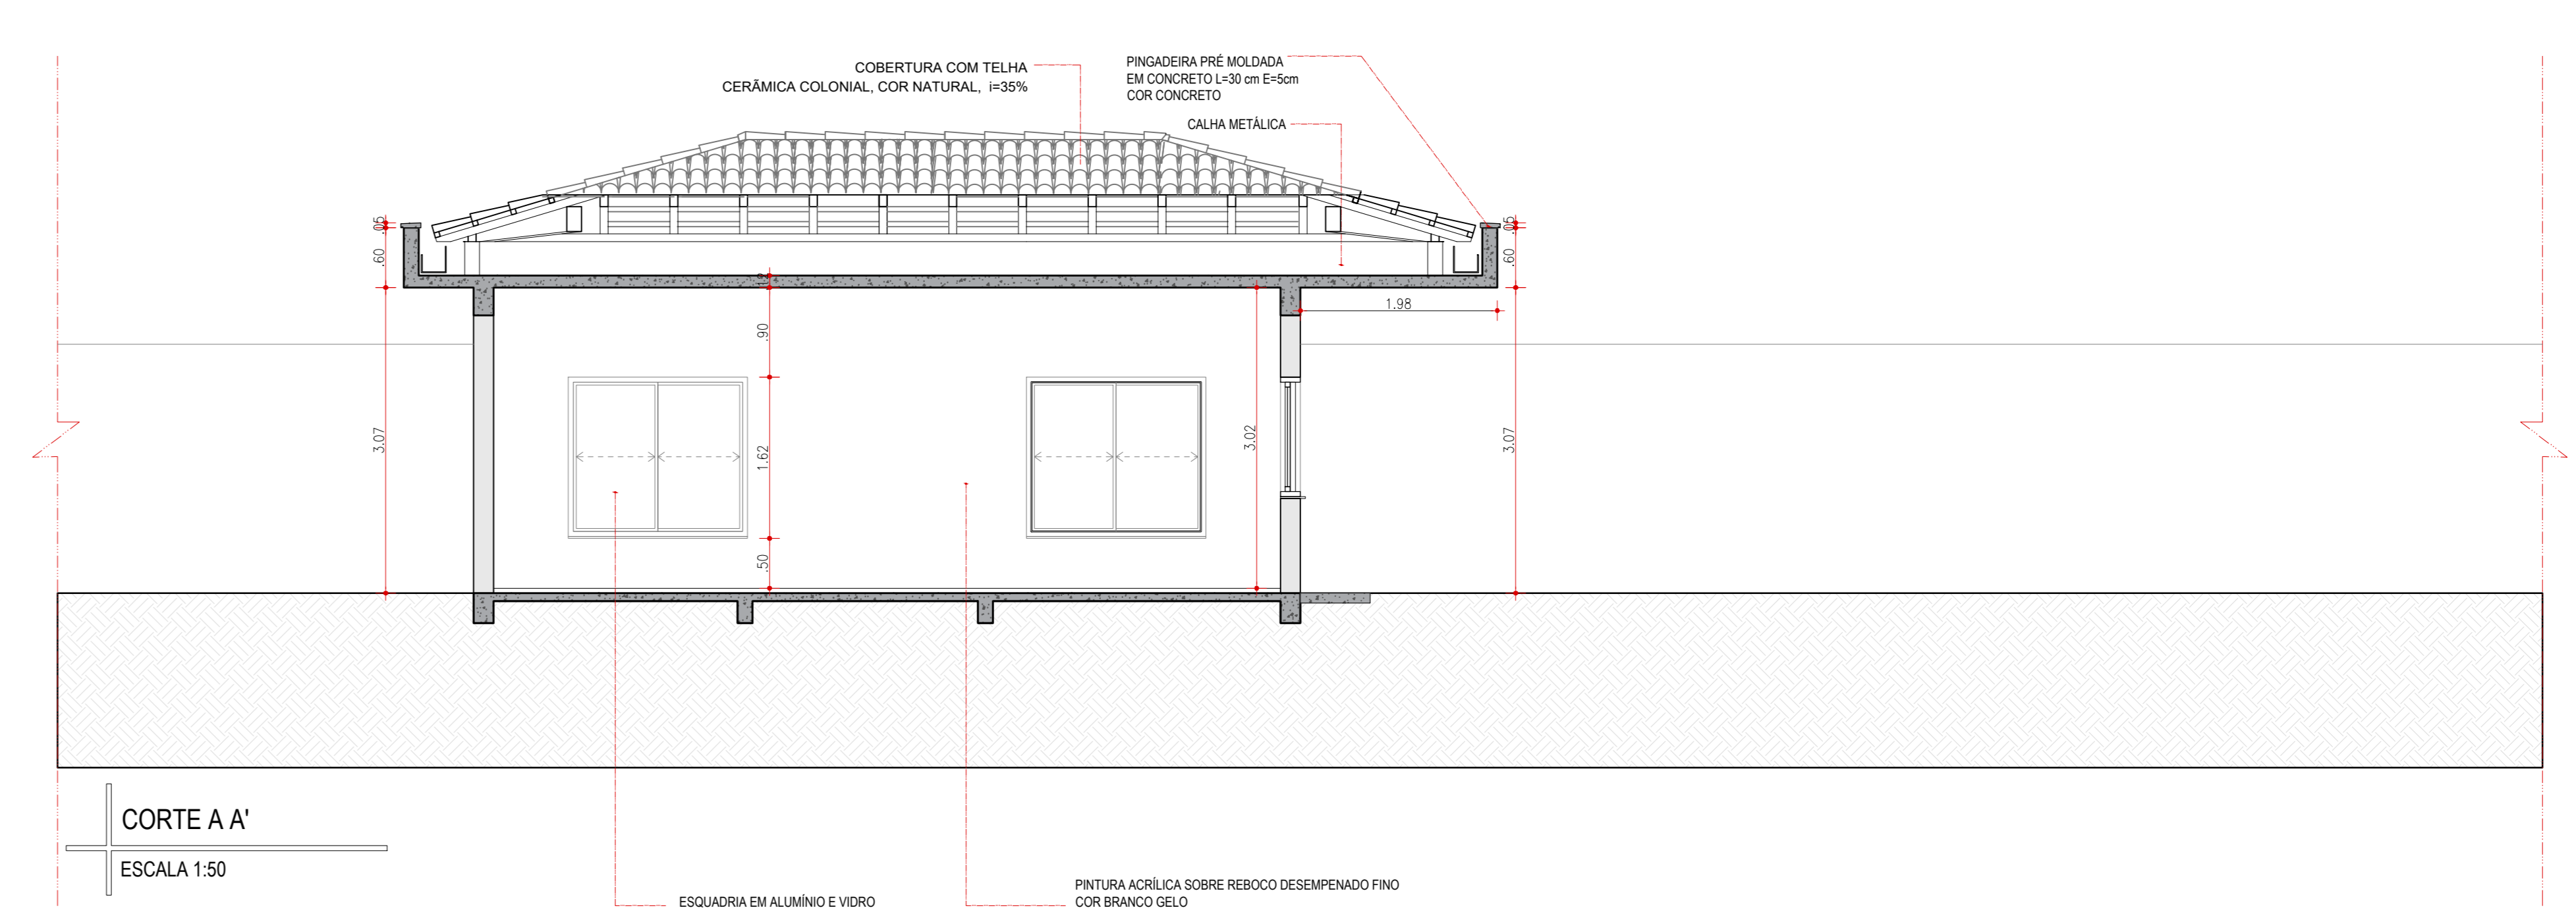


CORTE A A'
ESCALA 1:50

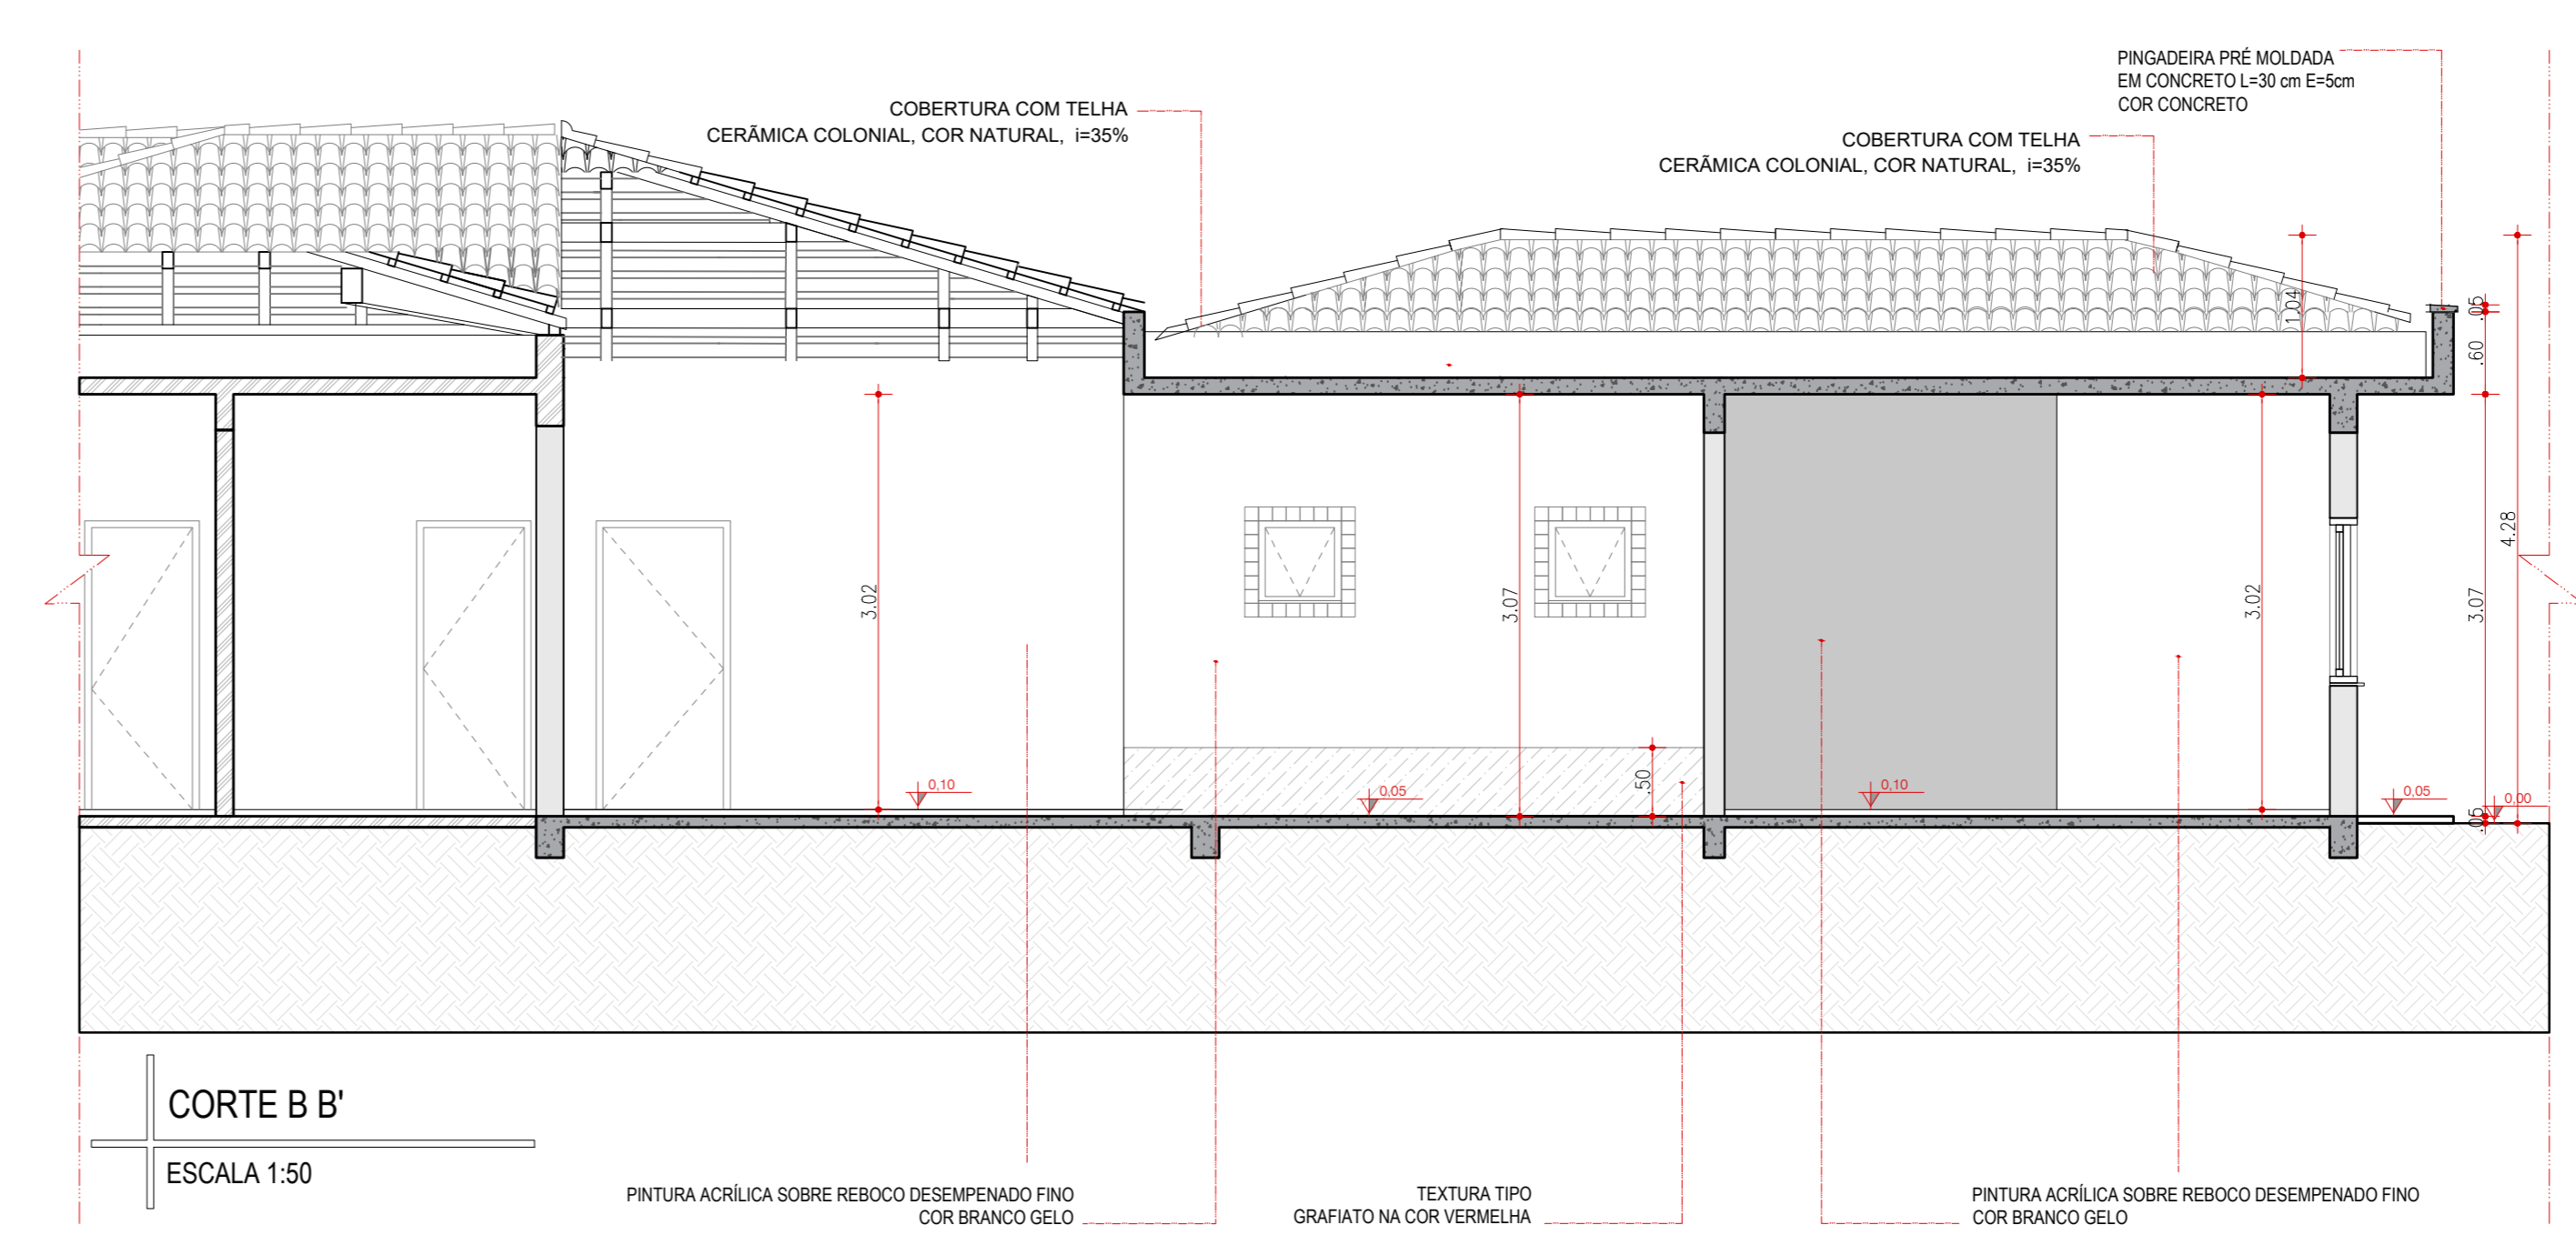

CORTE B B'
ESCALA 1:50

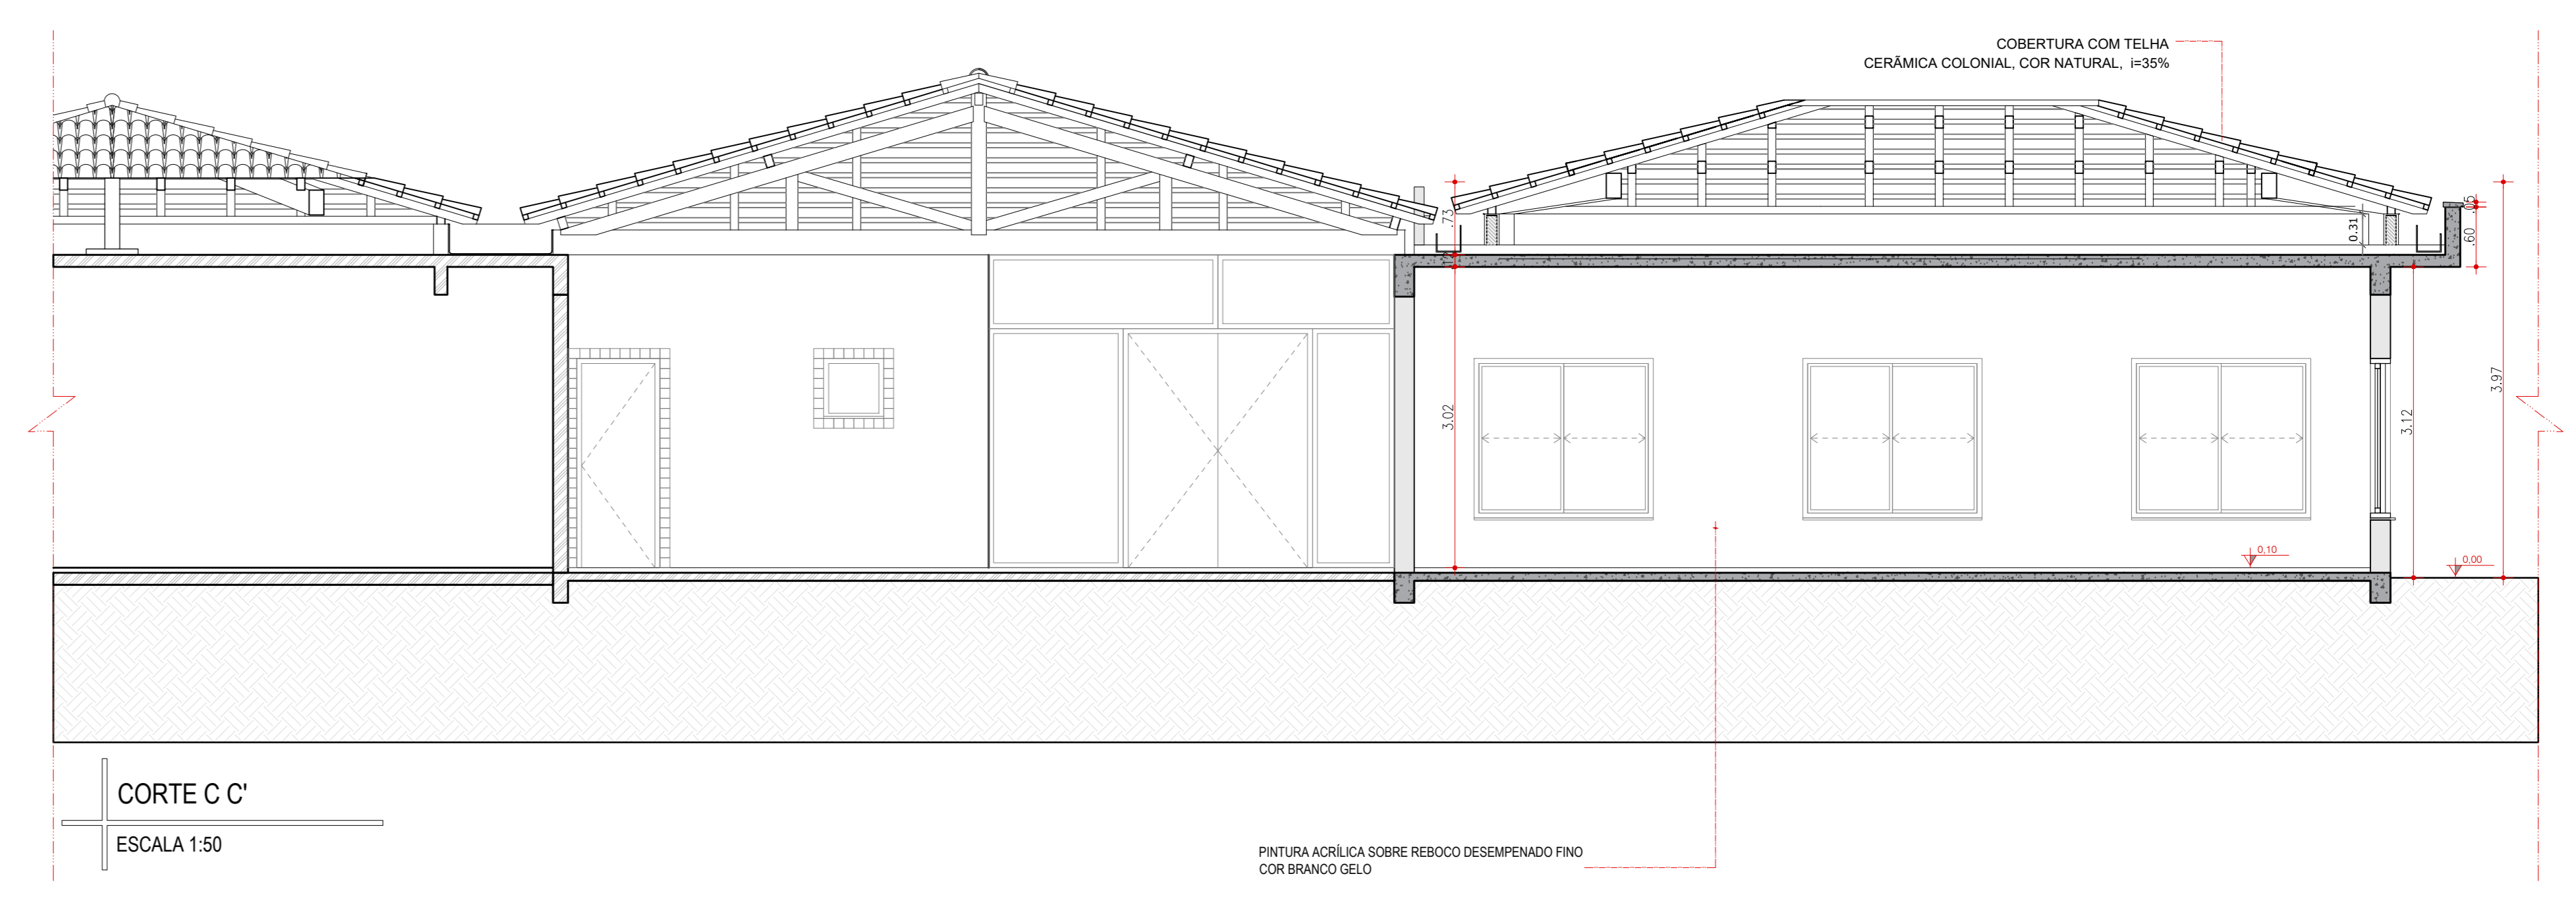

CORTE C C'
ESCALA 1:50

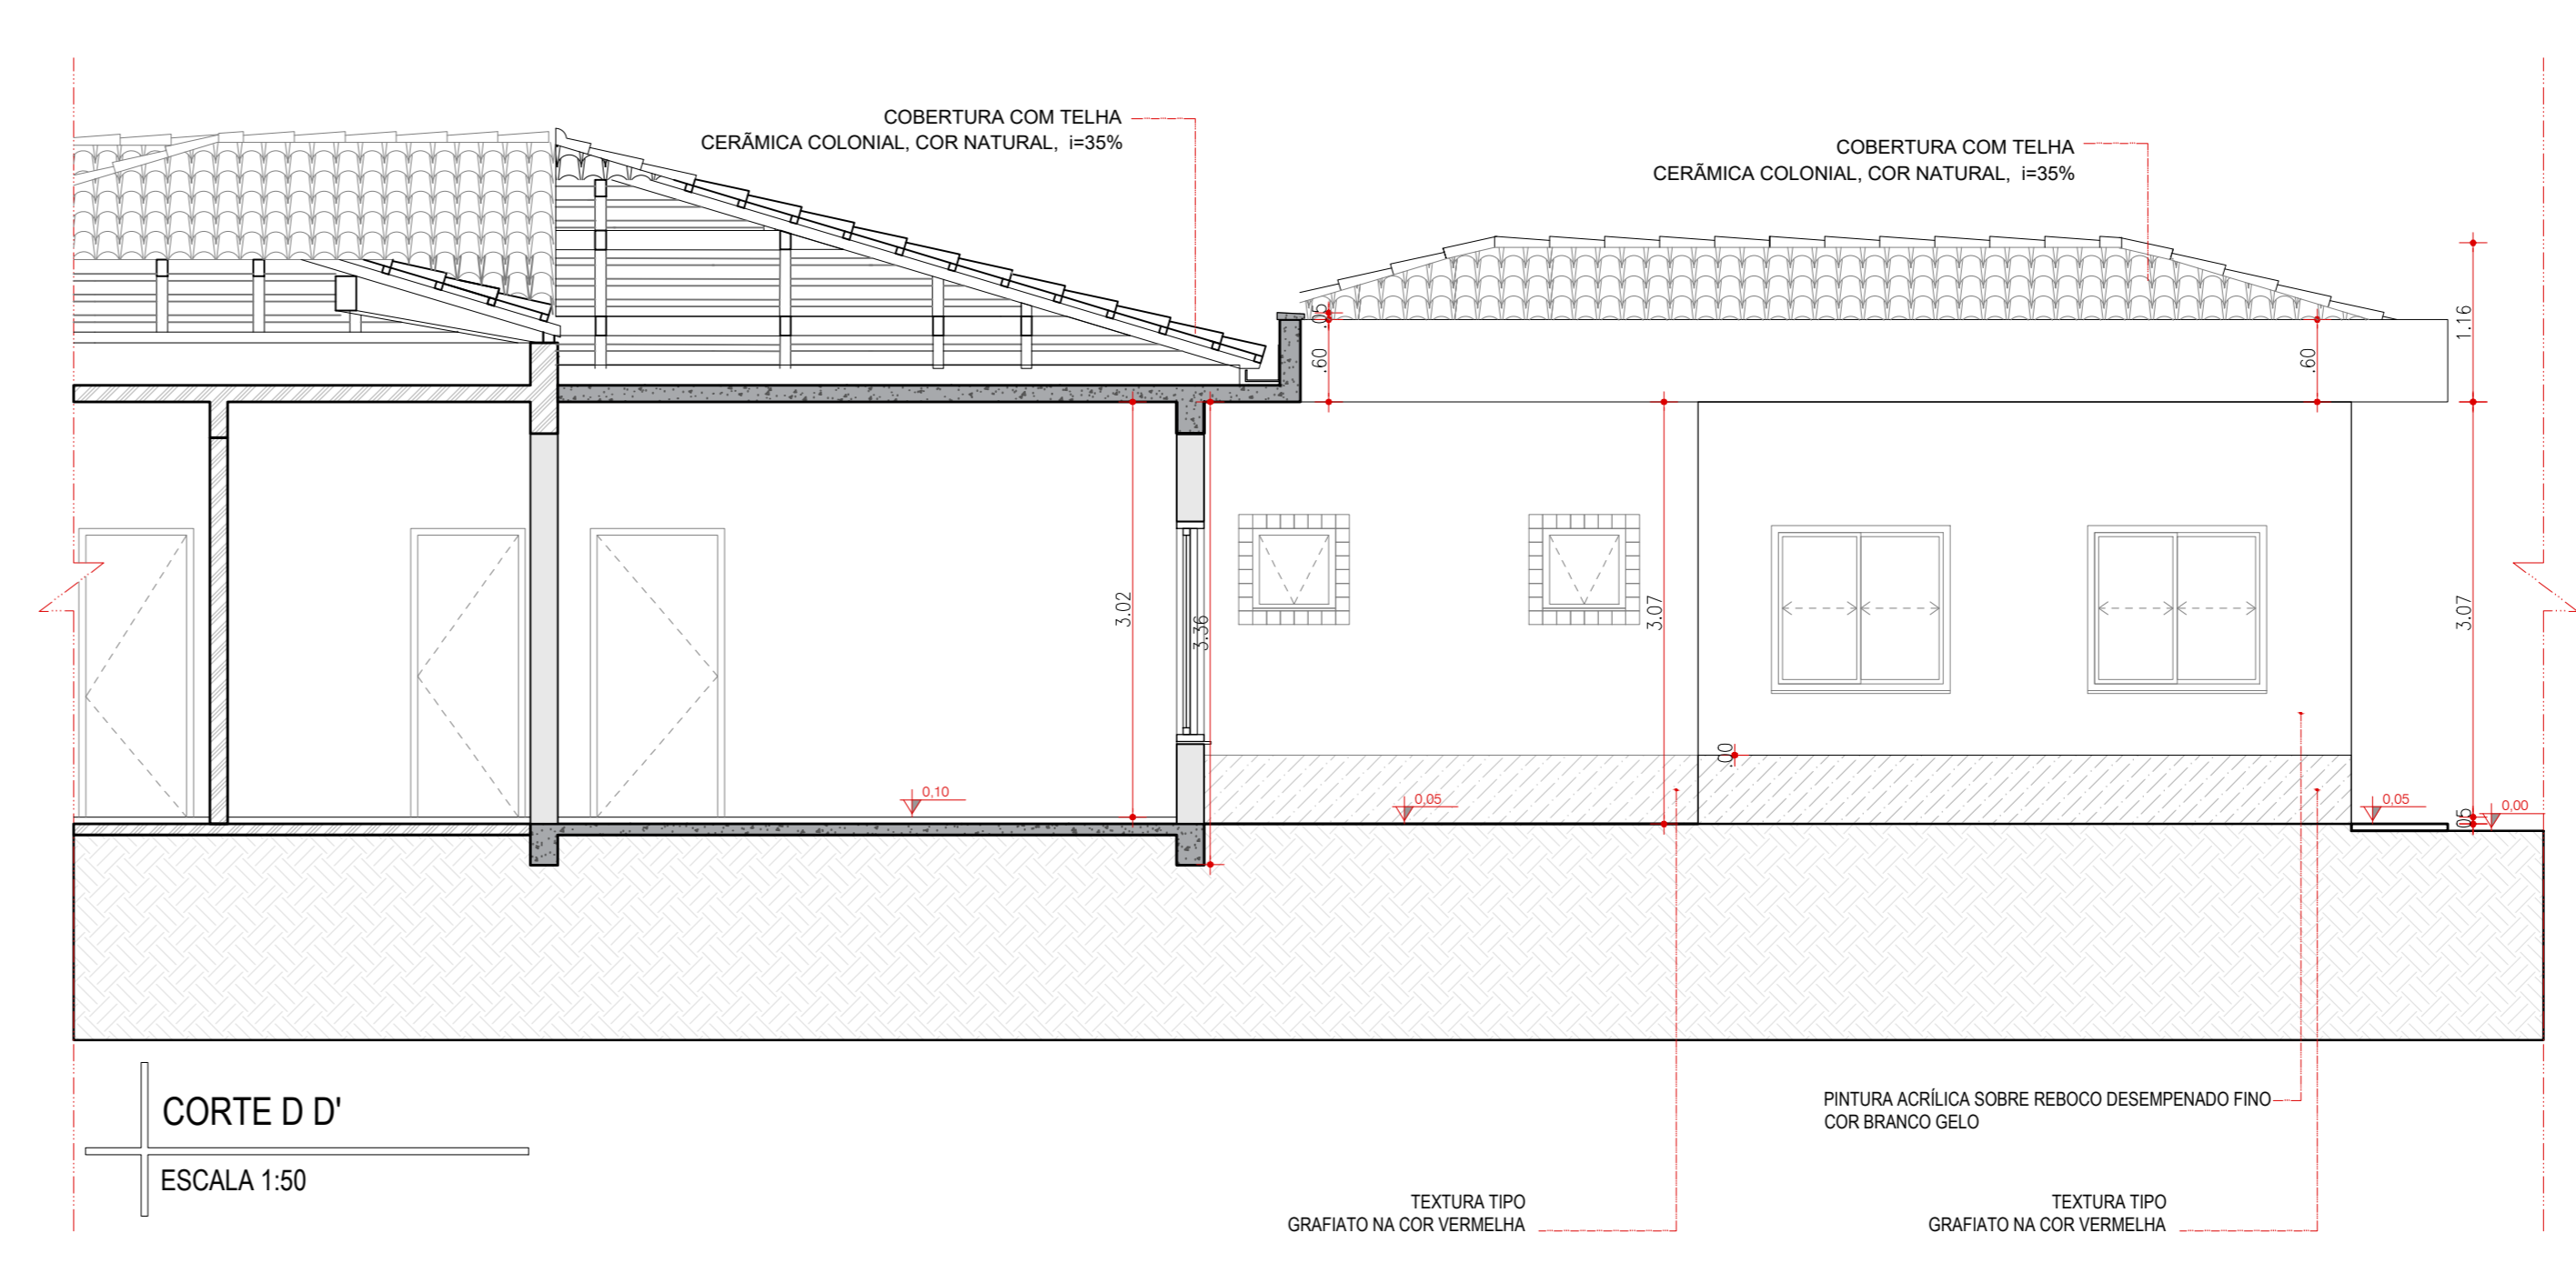

CORTE D D'
ESCALA 1:50

LEGENDA

- PAREDES A DEMOLIR
- PAREDES A CONSTRUIR
- JANELA A SER SUBSTITUÍDA POR PORTA
- JANELAS RETIRADAS E FECHADAS COM ALVENARIA
- EXISTENTE
- ÁREA DE INTERVENÇÃO

KROMA ARQUITETURA

OBRA: PROJETO DE AMPLIAÇÃO EMEI PINTANDO O SETE

LOCAL: EMEI PINTANDO O SETE - RUA XV DE NOVEMBRO, BARRO CENTRO, SÉRIORS

RESPONSÁVEL TÉCNICO: EVELYN LUSA MANICA (@AUATHEUS37)

CLIENTE: PREFEITURA MUNICIPAL DE SÉRIORS

CONTEÚDO: PLANTAS, CORTES E FACHADAS

DESENHO: EVELYN L. MANICA | DATA: DEZEMBRO 2021 | ESCALA: INDICADA | PRANCHA: 03|04

Sua Fachada Fazemos, 100% Centro, São Carlos
 51 9 9666-2181
 @kromarq
 kromarq@outlook.com