




HID HIDRO
 ESCALA - 1/100
 ÁREA - 360,00 m²

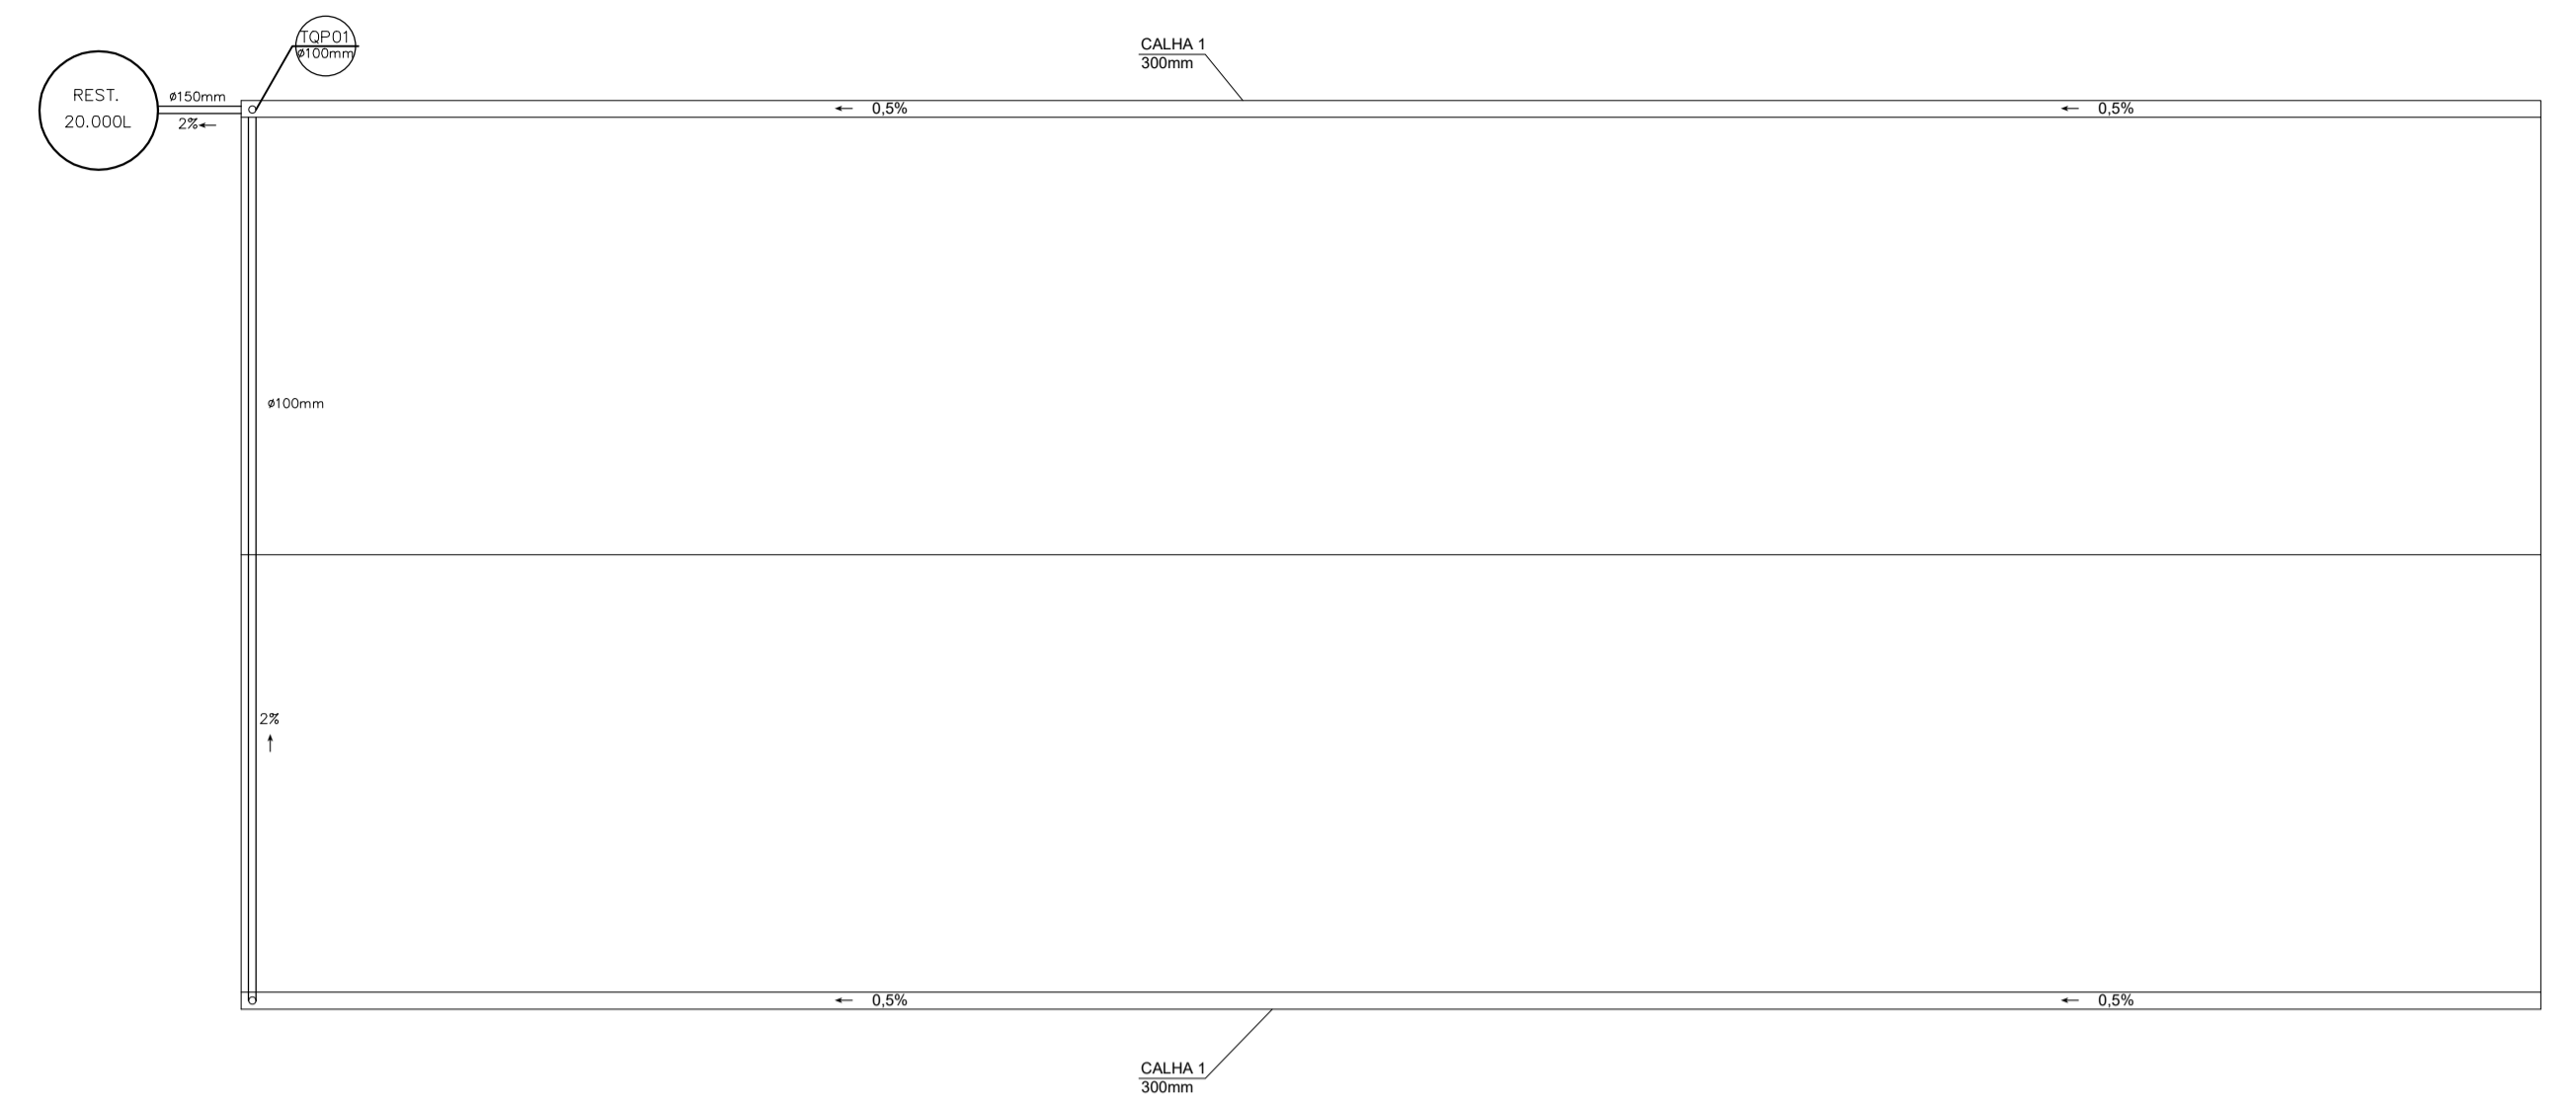

HID PLUVIAL
 ESCALA - 1/100
 ÁREA - 360,00 m²

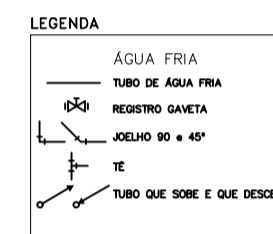

HID ESGOTO
 ESCALA - 1/100
 ÁREA - 360,00 m²

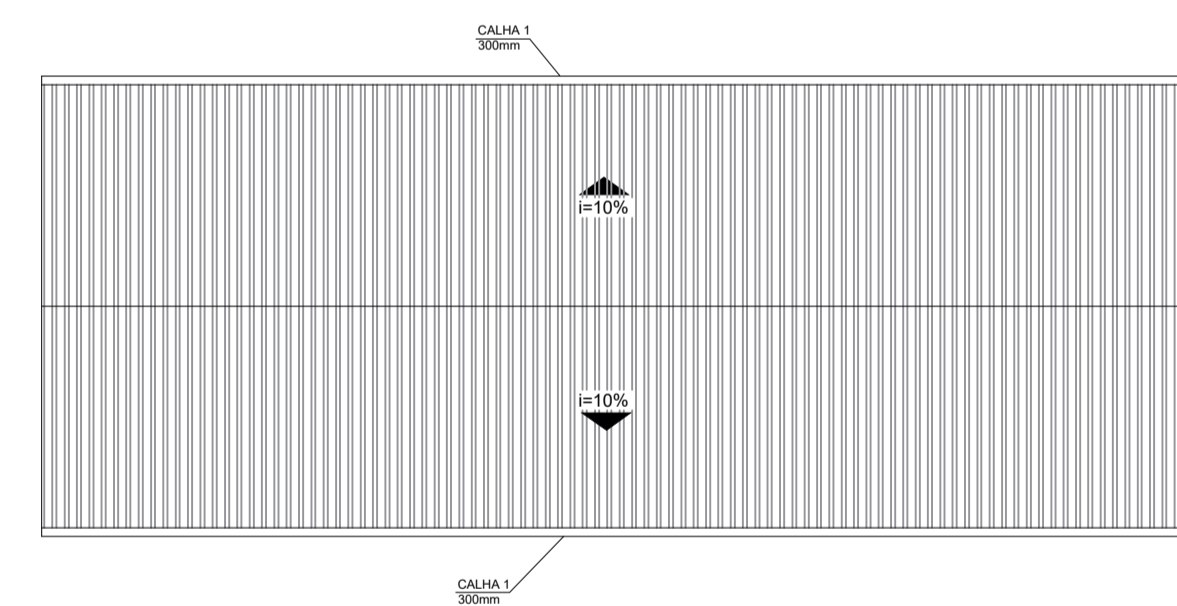

HID COBERTURA
 ESCALA - 1/200
 ÁREA - 360,00 m²

<p>Município de Sério Estado do Rio Grande do Sul Rua 17 de novembro, 1075 - Centro - CEP: 95.918-000 CNPJ 94.706.033/0001-03</p>			
Obra:	GARAGEM EDUCAÇÃO	Escala:	1/100
Projeto:	HIDROSSANITÁRIO	Data:	ABR2021
Discriminação:	HIDROSSANITÁRIO	Área:	360,00m²
Proprietário:	Prefeitura Municipal de Sério CNPJ 94.706.033/0001-03	Prancha:	HID01
Resp. Técnico:	Ivanca Jandrey - Arquiteta e Urbanista CAU/RB A66.534-5		