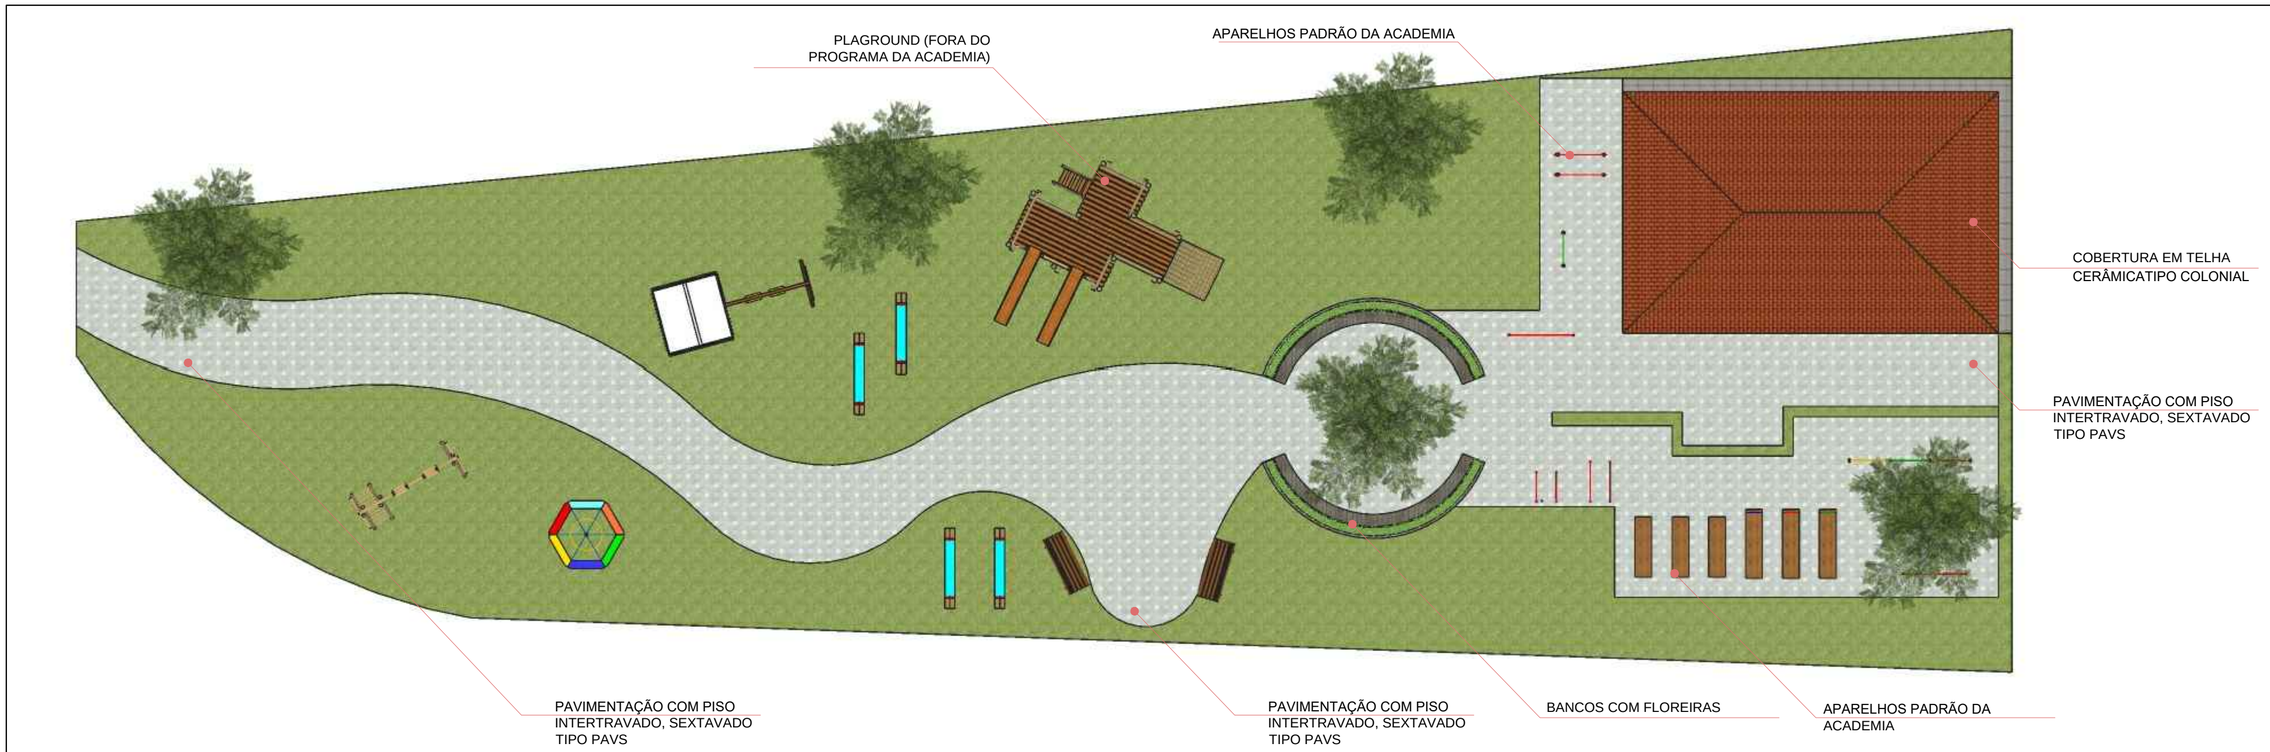

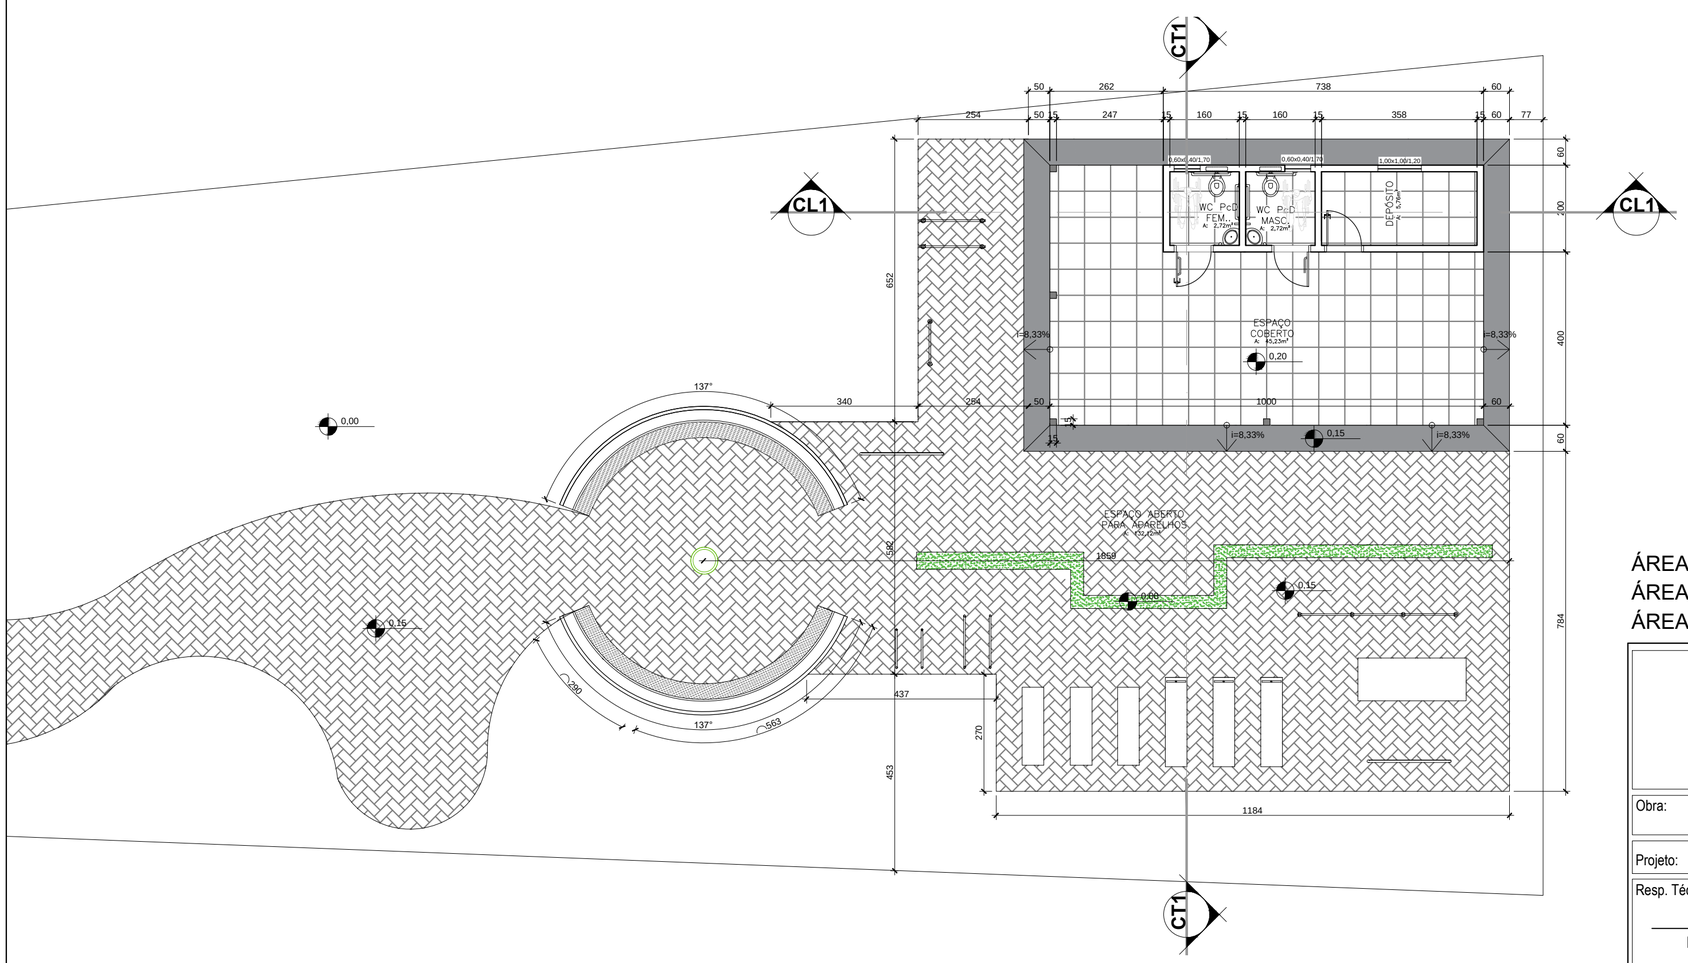

ÁREA TOTAL CONSTRUÍDA (ESPAÇO COBERTO): 60,00m²
ÁREA TOTAL DE PAVIMENTAÇÃO PARA APARELHOS: 132,12m²
ÁREA TOTAL PAVIMENTADA: 290,00m²

Município de Sério
Estado do Rio Grande do Sul
Rua 17 de novembro, 1075 - Centro - CEP: 95.918-000
CNPJ 94.706.033/0001-03

Obra: ACADEMIA DA SAÚDE		Escala: 1/100	Data: JUL/2019
Projeto: ACADEMIA DA SAÚDE	Discriminação: IMPLANTAÇÃO	Area: 350,00m²	
Resp. Técnico: Ivanca Jandrey - Arquiteta e Urbanista, CAU RS A95.534-5	Proprietário: Prefeitura Municipal de Sério, CNPF 94.706.033/0001-03	Prancha: ARQ02	